


宇部市文化会館 舞台と楽屋 平面図 (A)

(20. 4. 1 ~)

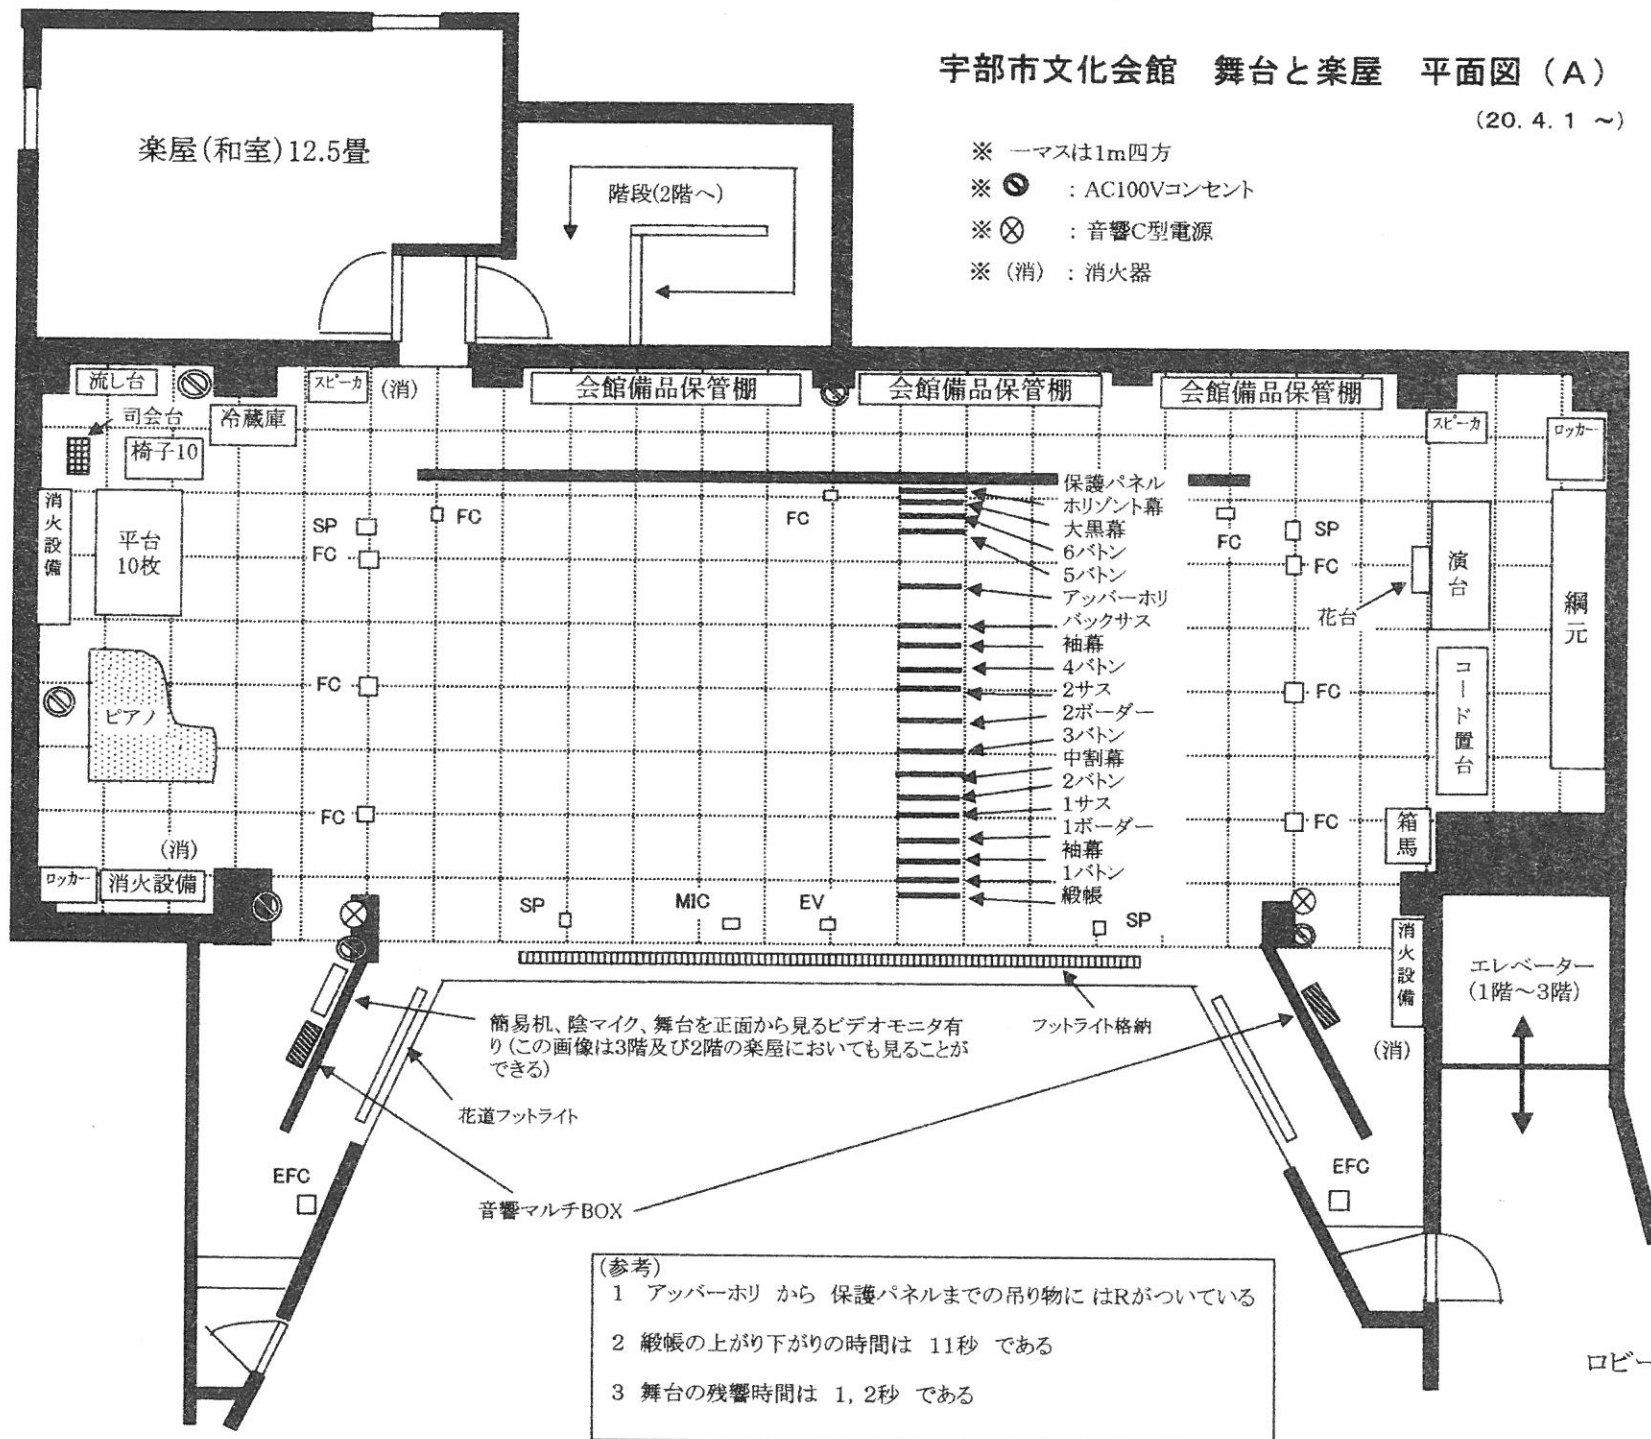


(吊り物の位置を省略した図である)

宇部市文化会館 舞台と楽屋 平面図 (B)

(20. 4. 1 ~)

- ※ 一マスは1m四方
- ※ ⊙ : AC100Vコンセント
- ※ ⊗ : 音響C型電源
- ※ (消) : 消火器

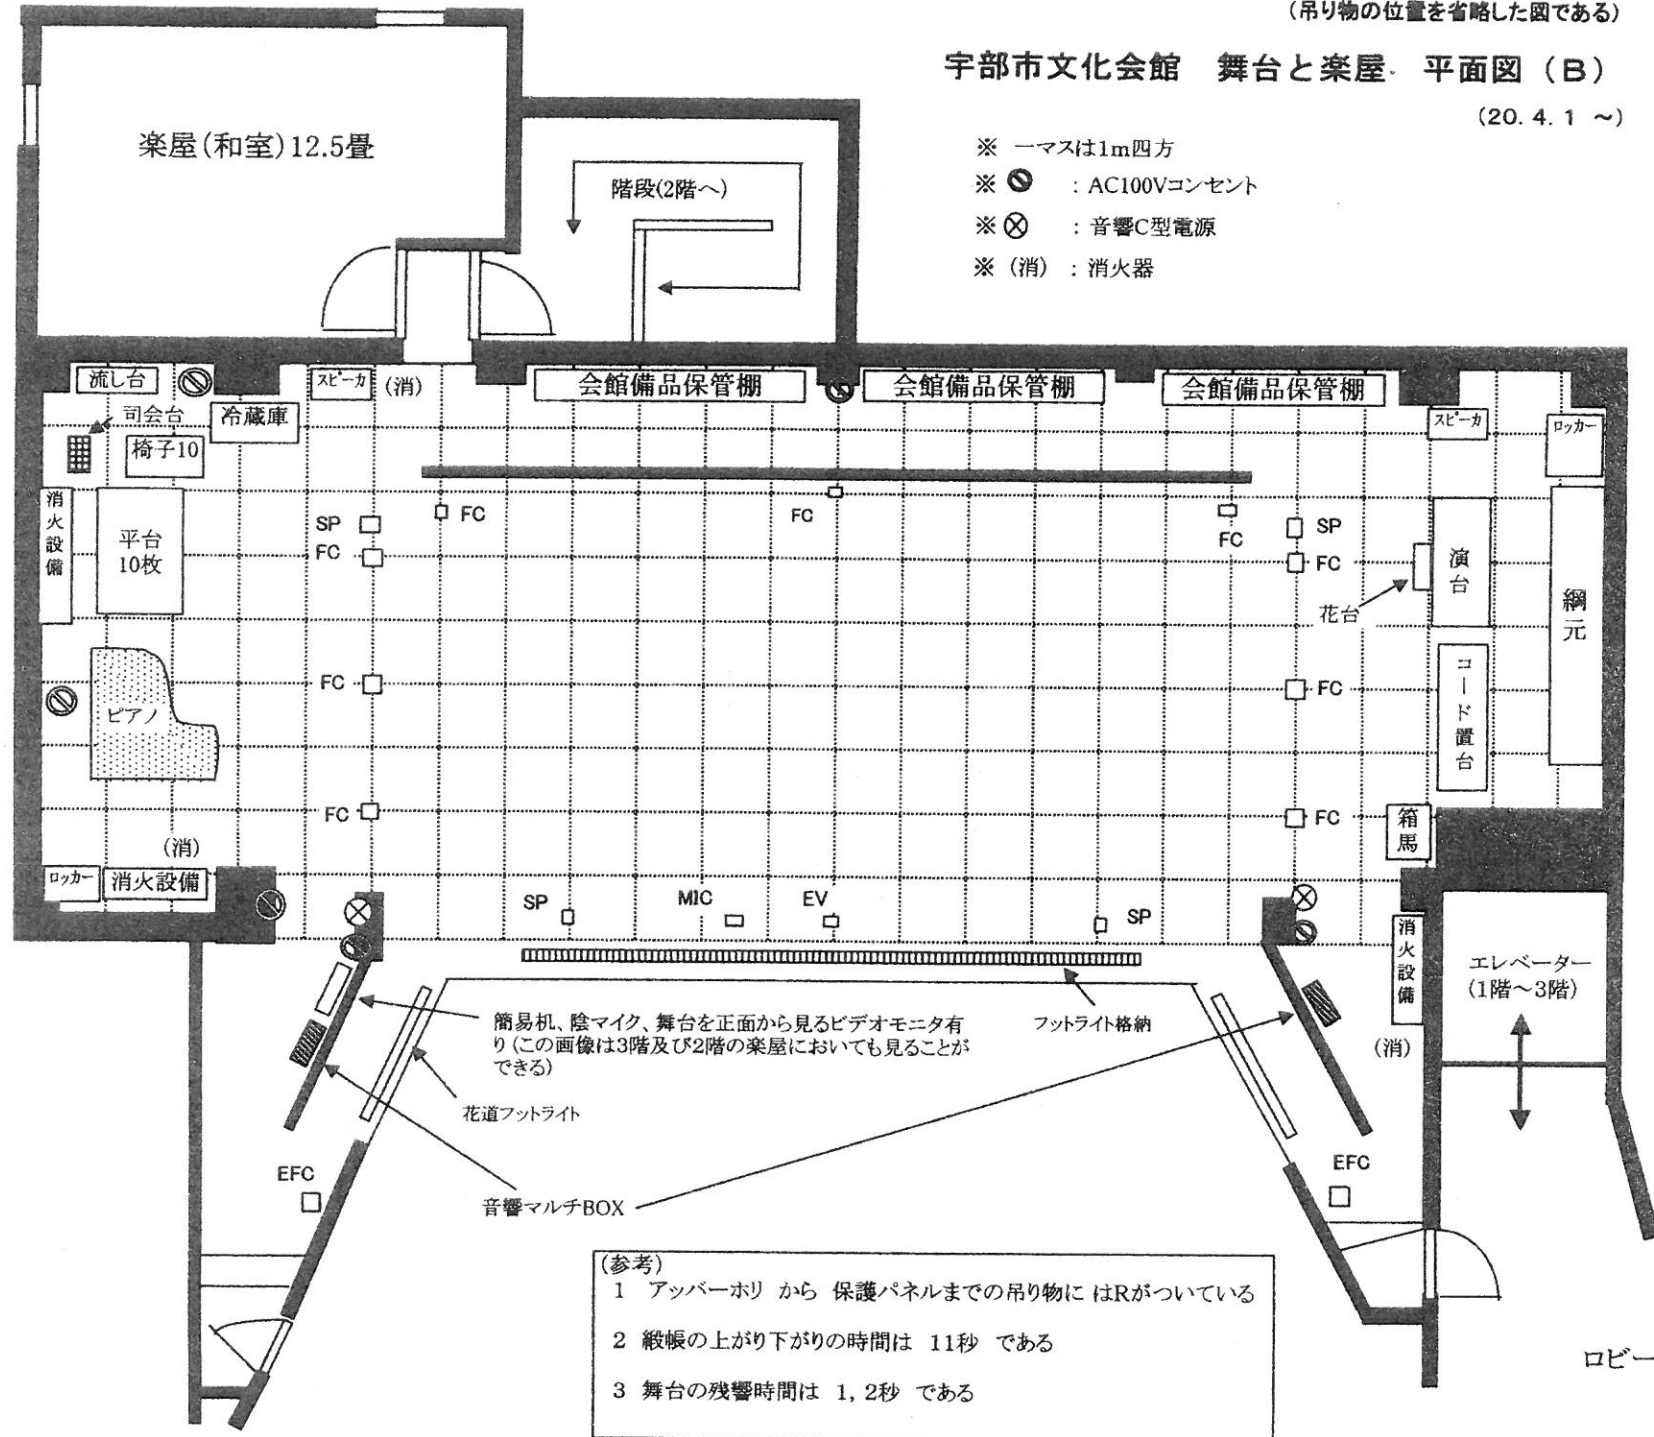

- (参考)
- 1 アッパーホリ から 保護パネルまでの吊り物にはRがついている
 - 2 絨帳の上がり下がりの時間は 11秒 である
 - 3 舞台の残響時間は 1, 2秒 である