



UH 71.72.63.22
LH B.G.R.Y

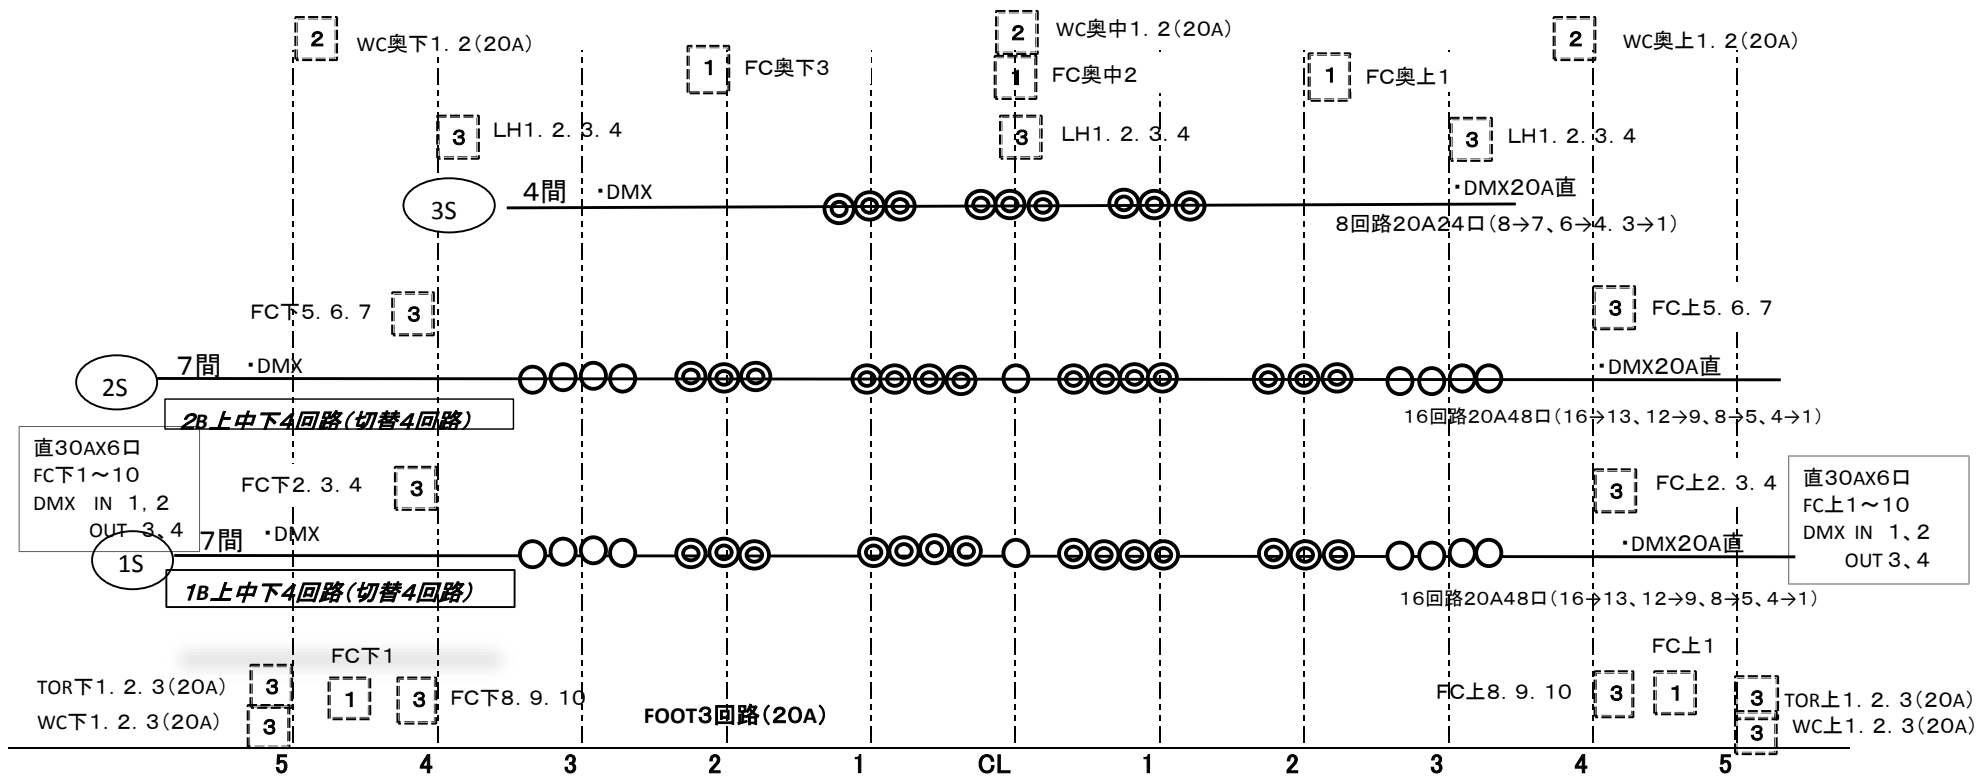

凡例:
 ○ 1KW凸
 ◎ 1KWフレネル
 [1] コンセント、数字は口数

1CL 2台4回路 (1.5KF) 8台
 2CL 2台4回路 (1.5KF) 8台
 リモコンスポット
 スクローラー 有

2Fr :20A2回路 3台2色
 1Fr :20A3回路 3台2色

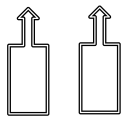

FOLLOW SPOT 2KX2

卓 丸茂 プリティナ メガ
 60本3段
 サブマスター30本