


# 宇部市文化会館 3階 スナージ平面図 S=1/80 (A3印刷時)

- ※ ○: AC100Vコンセント
- ※ ⊗: 音響C型電源
- ※ ⊕: 消火器
- ※ —マスは、1m四方

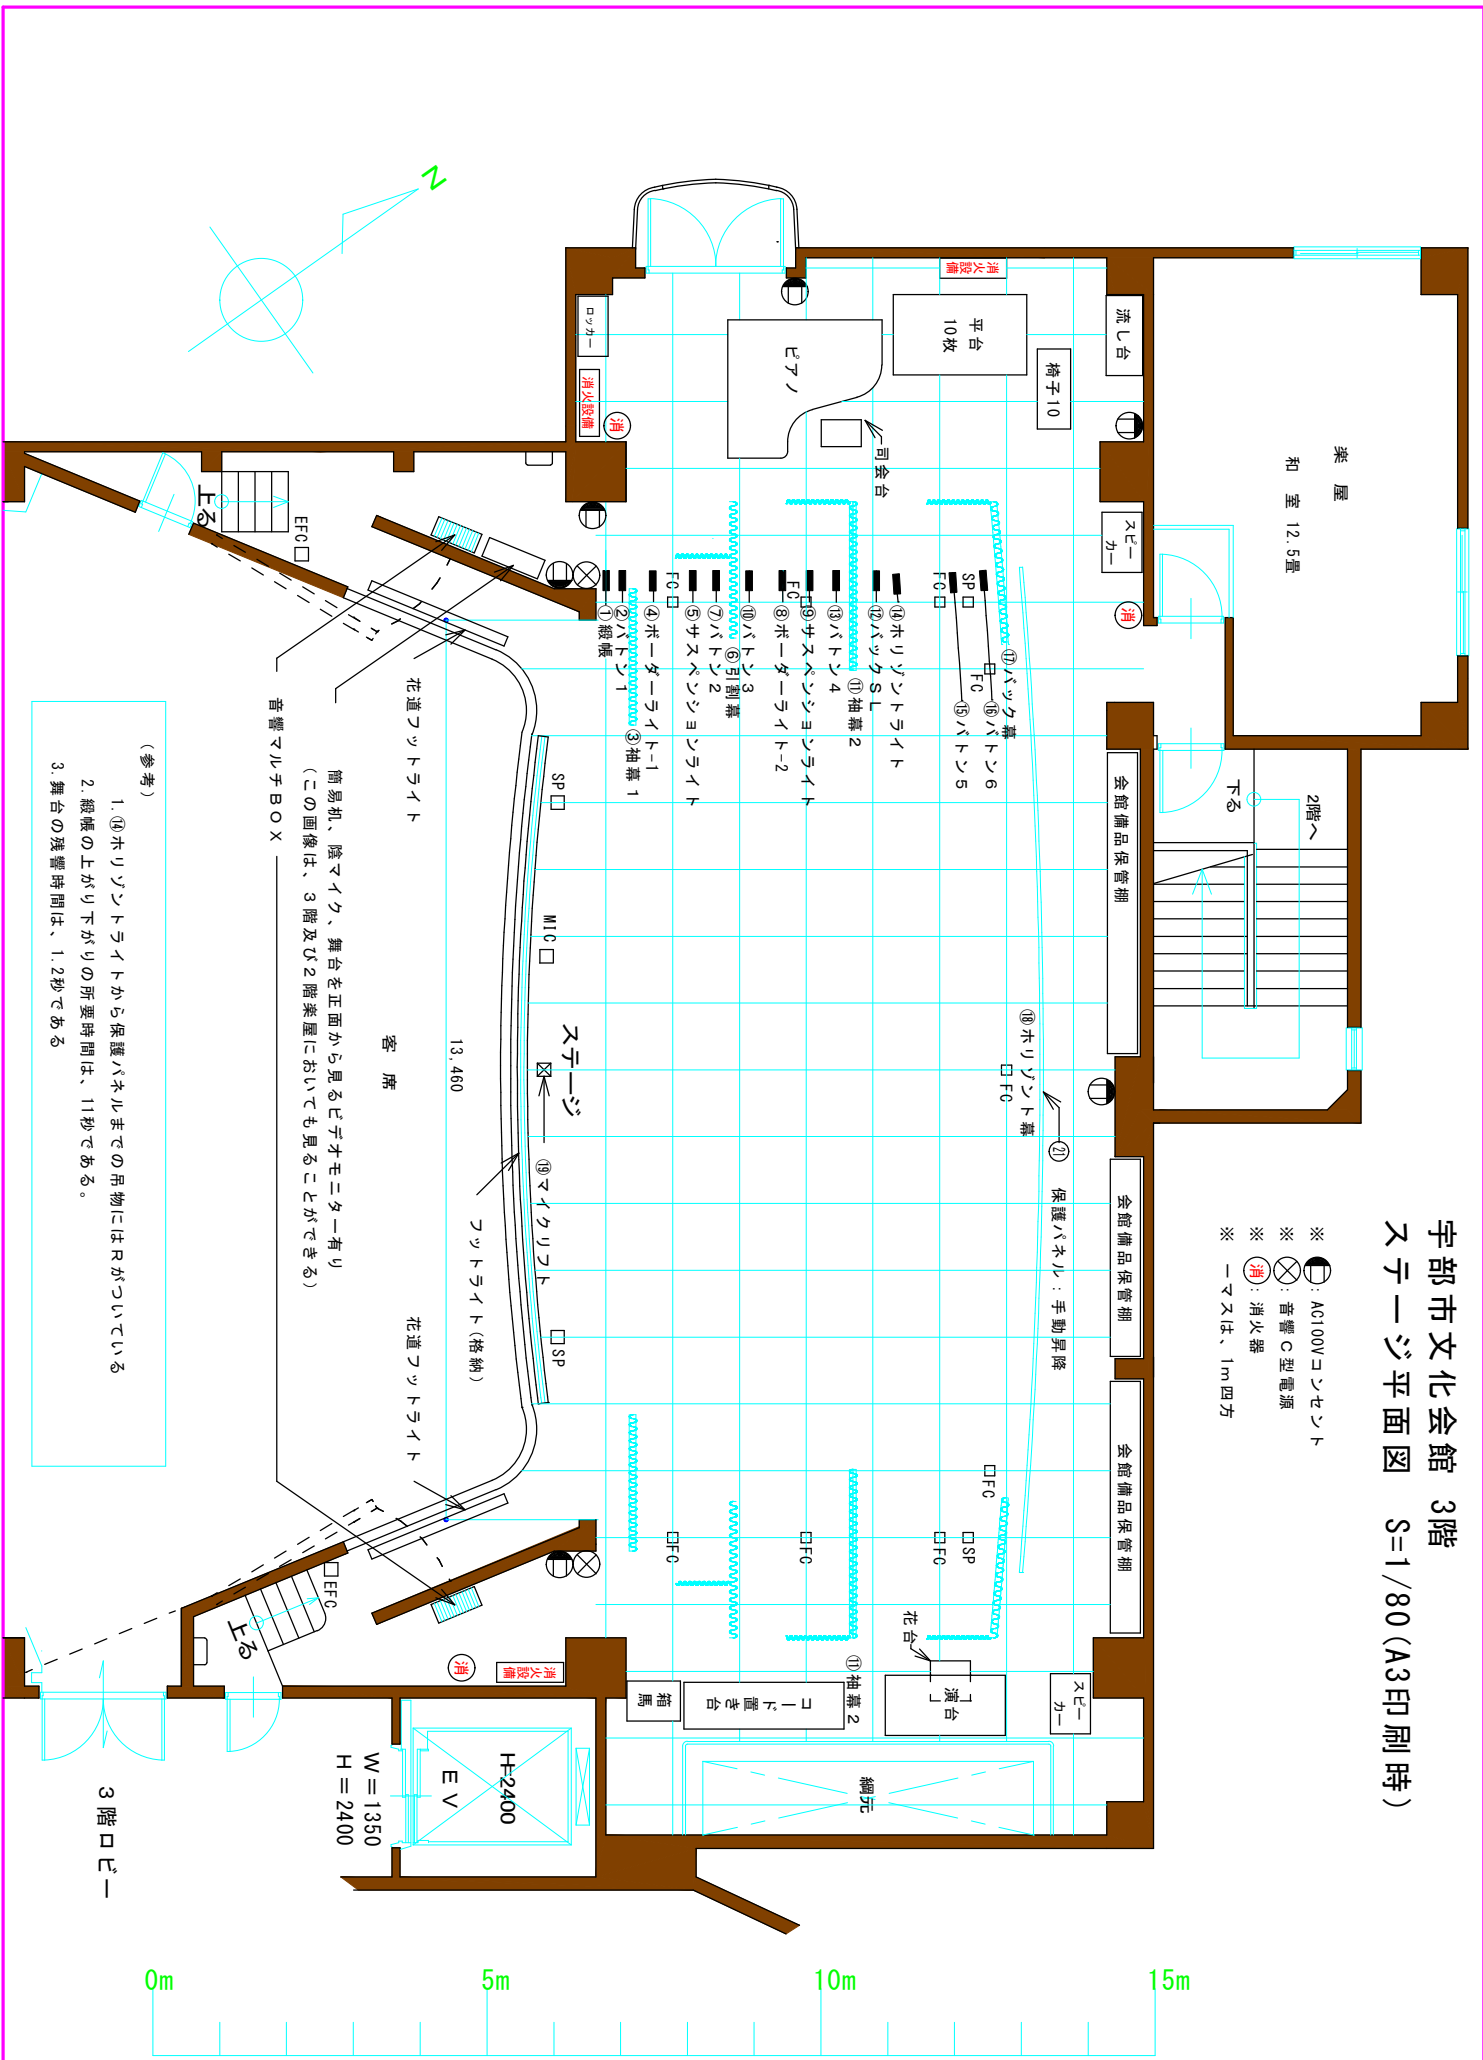

簡易机、陰マイク、舞台を正面から見るとピアノモニター有り  
 (この画像は、3階及び2階楽屋においても見ることが出来る)

- (参考)
1. ⑩ホリゾンタルライトから保護パネルまでの吊物にはRがついている
  2. 観衆の上がり下がりの所要時間は、11秒である。
  3. 舞台の残響時間は、1.2秒である