


1/100

# 渡辺翁記念会館舞台および舞台うら平面図

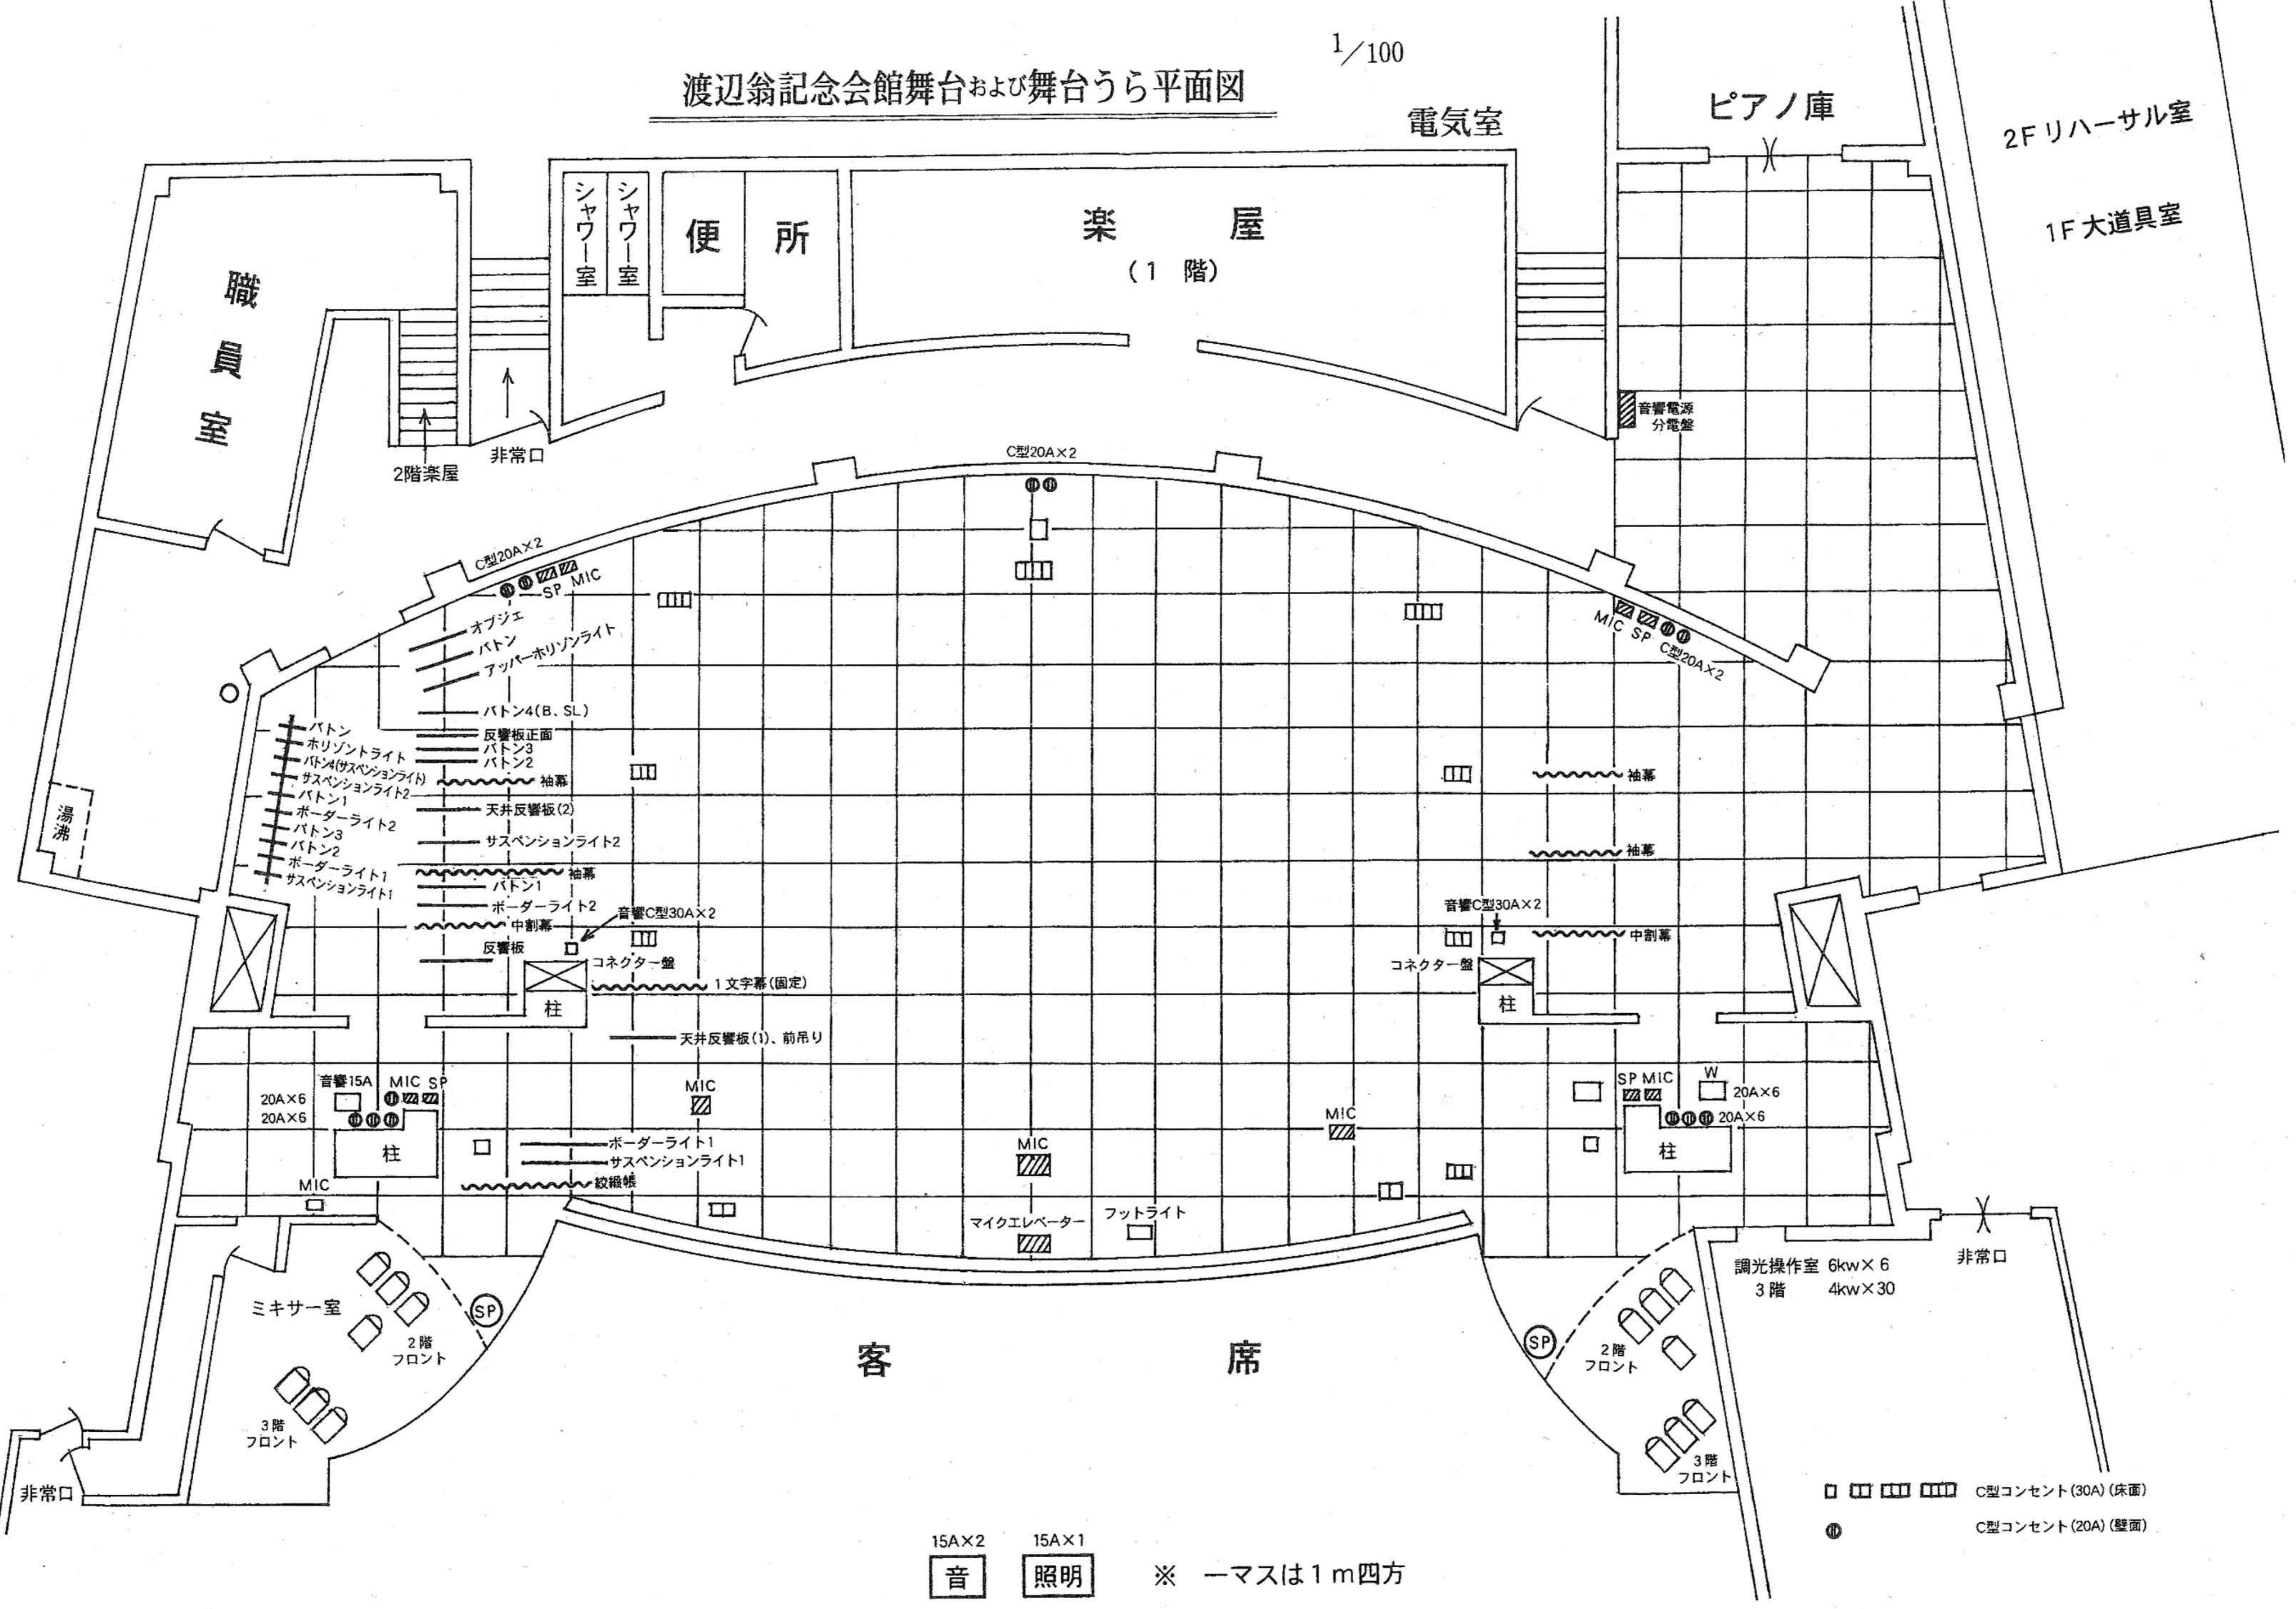

□ □ □ □ □ □ C型コンセント(30A)(床面)  
 ○ C型コンセント(20A)(壁面)

15A×2 音  
 15A×1 照明  
 ※ 一マスは1m四方

職員室

シャワー室

便所

楽屋 (1階)

電気室

ピアノ庫

2Fリハーサル室

1F大道具室

2階楽屋

非常口

C型20A×2

音響電源分電盤

MIC SP C型20A×2

オブジェ  
 バトン  
 アッパー・ホリゾンライト

バトン4(B, SL)  
 反響板正面  
 バトン3  
 バトン2

バトン  
 ホリゾンライト  
 バトン4(サスペンションライト)  
 サスペンションライト2  
 バトン1  
 ボーダーライト2  
 バトン3  
 バトン2  
 ボーダーライト1  
 サスペンションライト1

袖幕  
 天井反響板(2)  
 サスペンションライト2

袖幕  
 バトン1  
 ボーダーライト2  
 中割幕

反響板  
 コネクター盤  
 1文字幕(固定)  
 柱  
 天井反響板(1)、前吊り

音響15A  
 MIC SP  
 20A×6  
 20A×6  
 柱

MIC  
 ボーダーライト1  
 サスペンションライト1  
 紋織帳

ミキサー室  
 2階フロント  
 3階フロント

音響C型30A×2  
 コネクター盤  
 柱

音響C型30A×2  
 コネクター盤  
 柱

中割幕

SP MIC  
 W  
 20A×6  
 20A×6  
 柱

MIC  
 フットライト  
 マイクエレベーター

調光操作室 6kw×6  
 3階 4kw×30  
 非常口  
 2階フロント  
 3階フロント

湯沸

非常口

非常口